



P-1
PW-K-Z-01_A


A-A

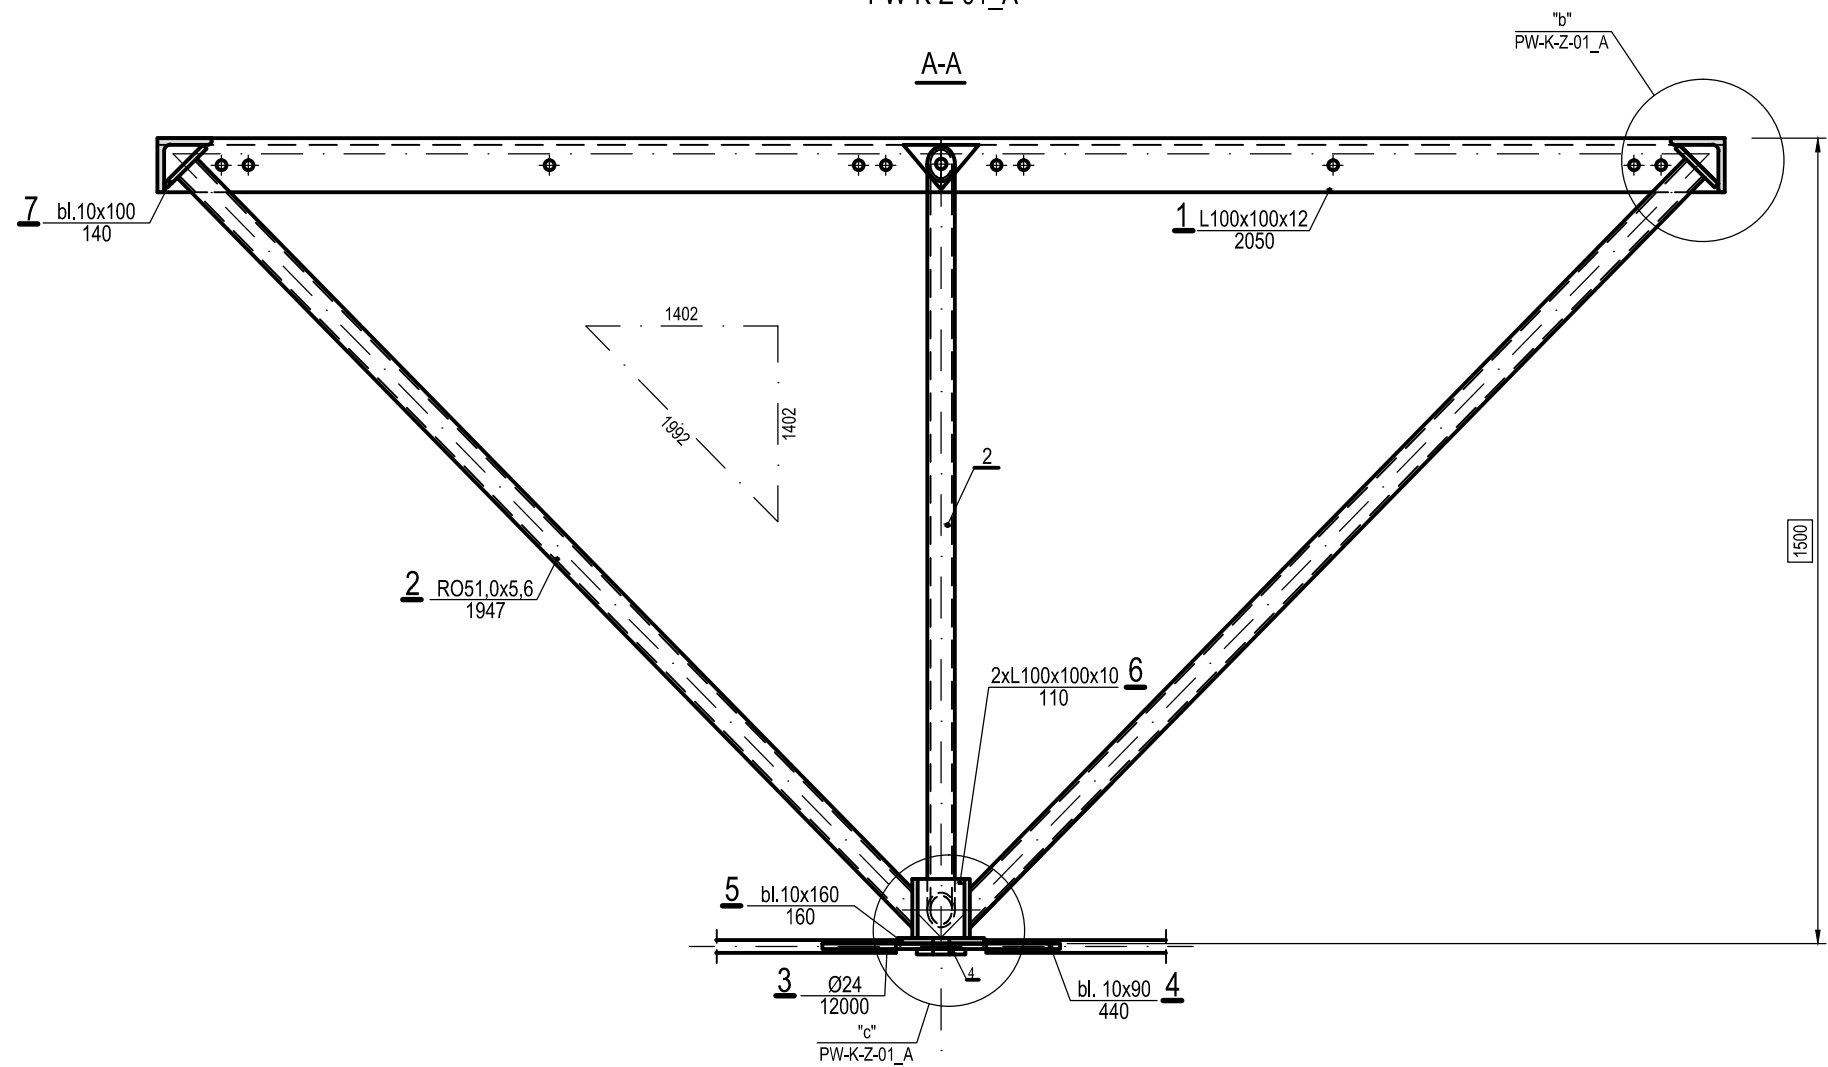


"a" 1:5
K-PW-Z-01_A

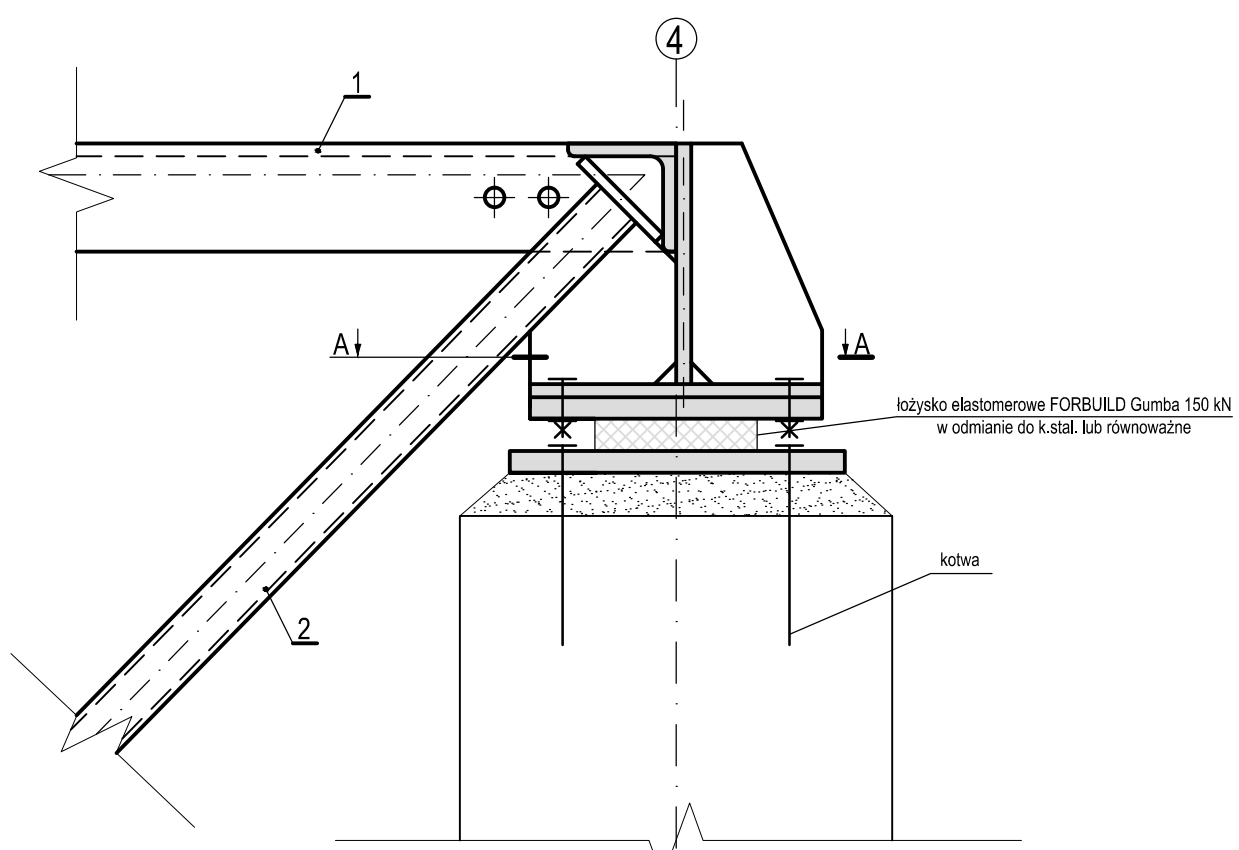


"c" 1:5
K-PW-Z-01_A

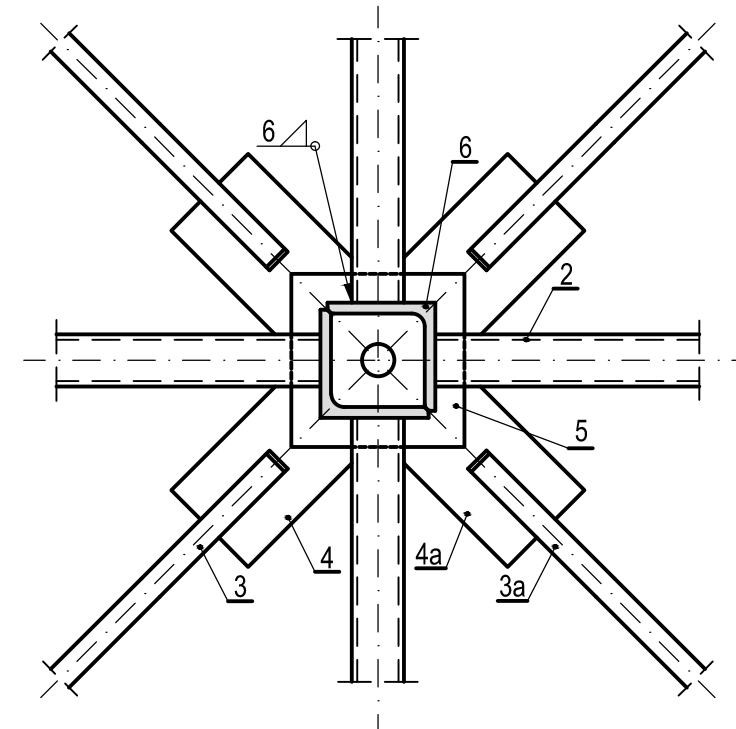


Sruby dobrnąć z warunków ścinania i docisku na nośność krzyżulca.
na etapie opracowania rys. warsztatowych

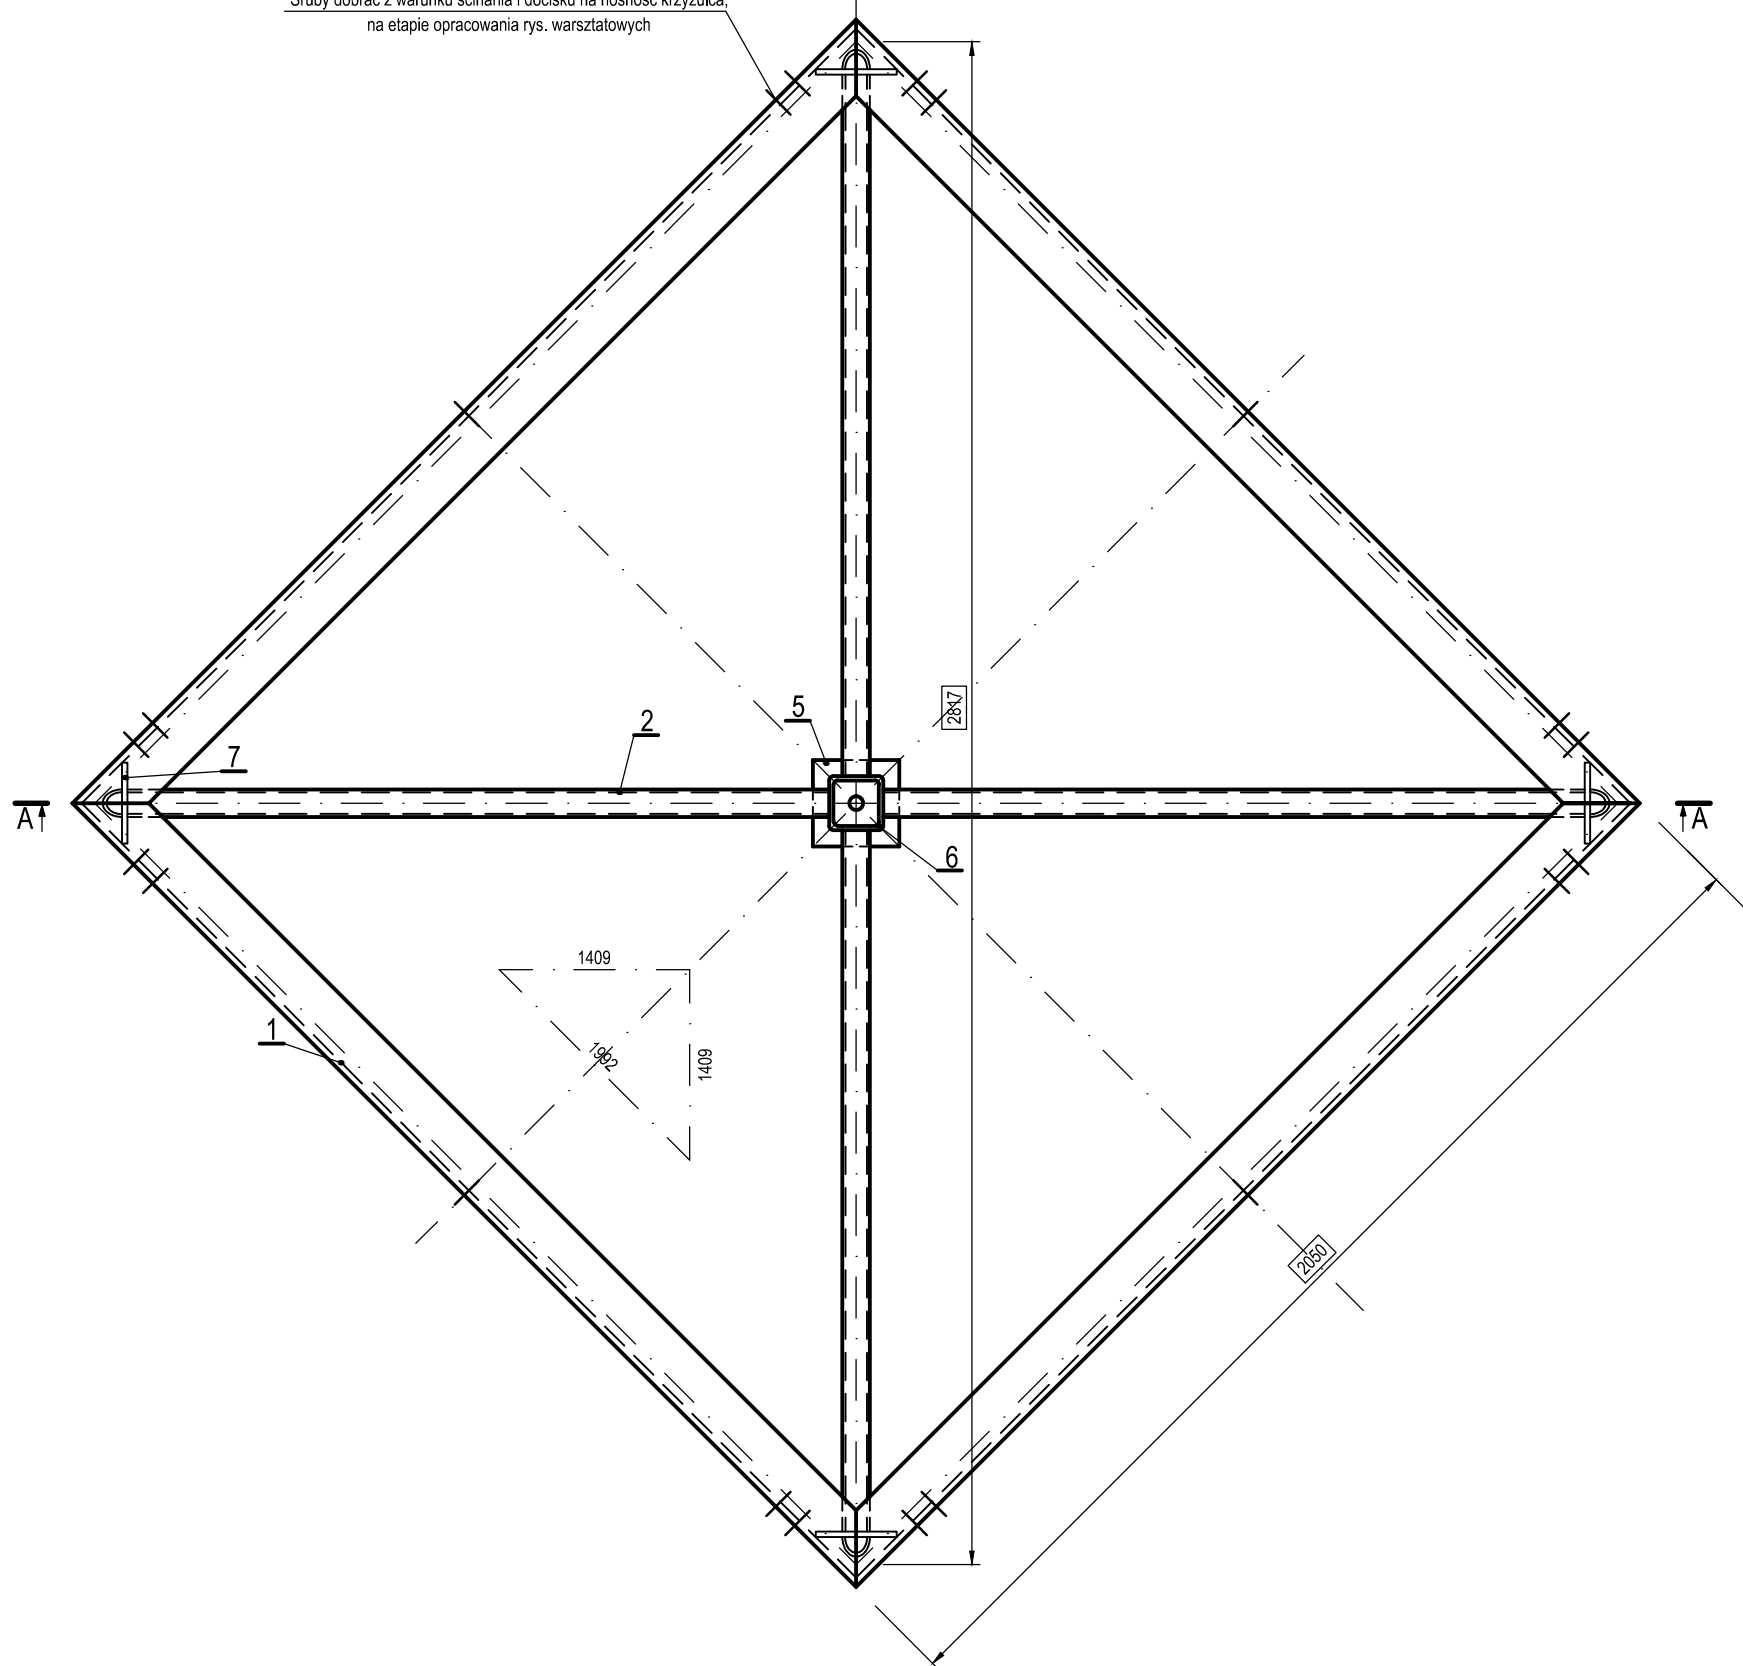

"b" 1:5
K-PW-Z-01_A

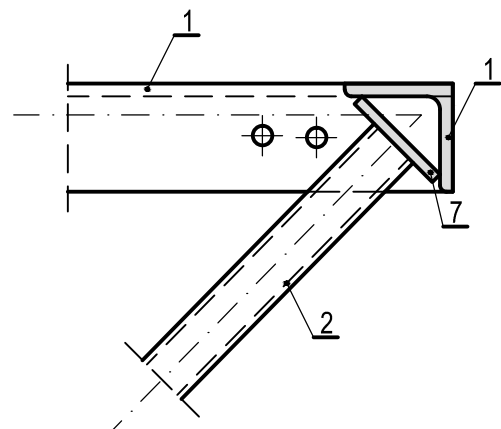

- Uwagi:
 1. S355
 2. Klasa konstrukcji spawanej EXC2 - (PN-EN 1090-1)
 3. Zbiornicy wykaz stali stanowi odrębną część projektu wykonawczego

Rewizja	Opis	Projektant	Data
Opis:			
Hala z przekryciem strukturalnym			
 Politechnika Świętokrzyska w Kielcach, Wydział Budowlanych i Architektury, Katedra Mechaniki, Konstrukcji Metalowych i Metod Komputerowych			
Funkcja	Inne i nazwisko	Profil	Data
Projektant	Marta Kuśmierczyk		
Sprawdził			
Faza projektu:			
Projekt wykonawczy			
Branża:			
Konstrukcja			
Tytuł rysunku:			
Detale i elementy			
Numer rysunku:			
K - PW - D - 01			
BRANŻA	PAKZ	ROZDZIAŁ	NR RYS.
1:10 (1:5)	2017-01-03	M. K.	