

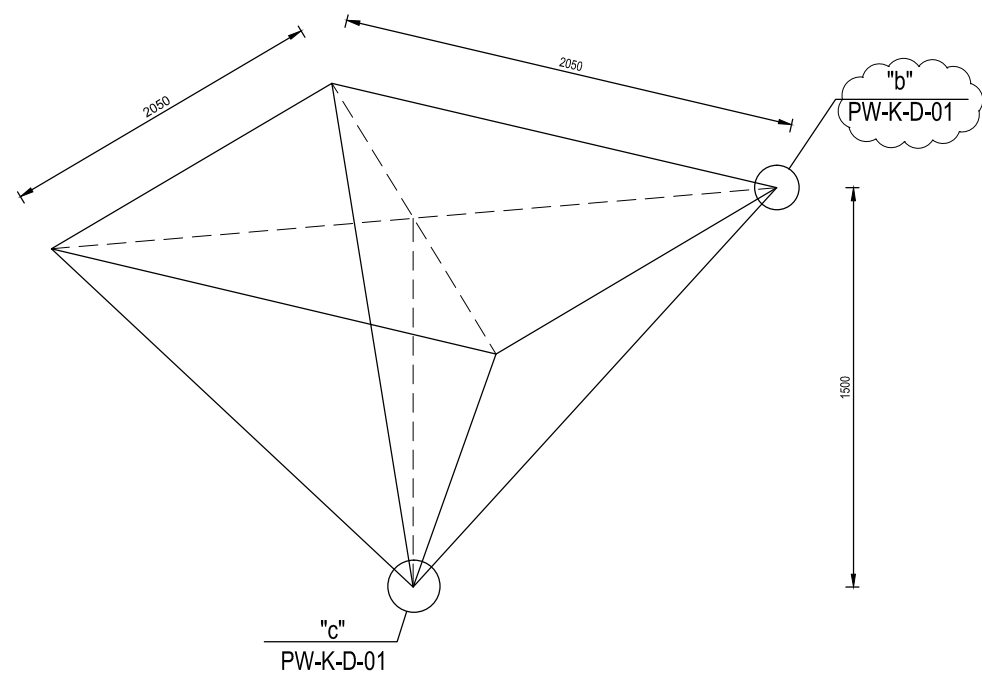



Schemat P-1

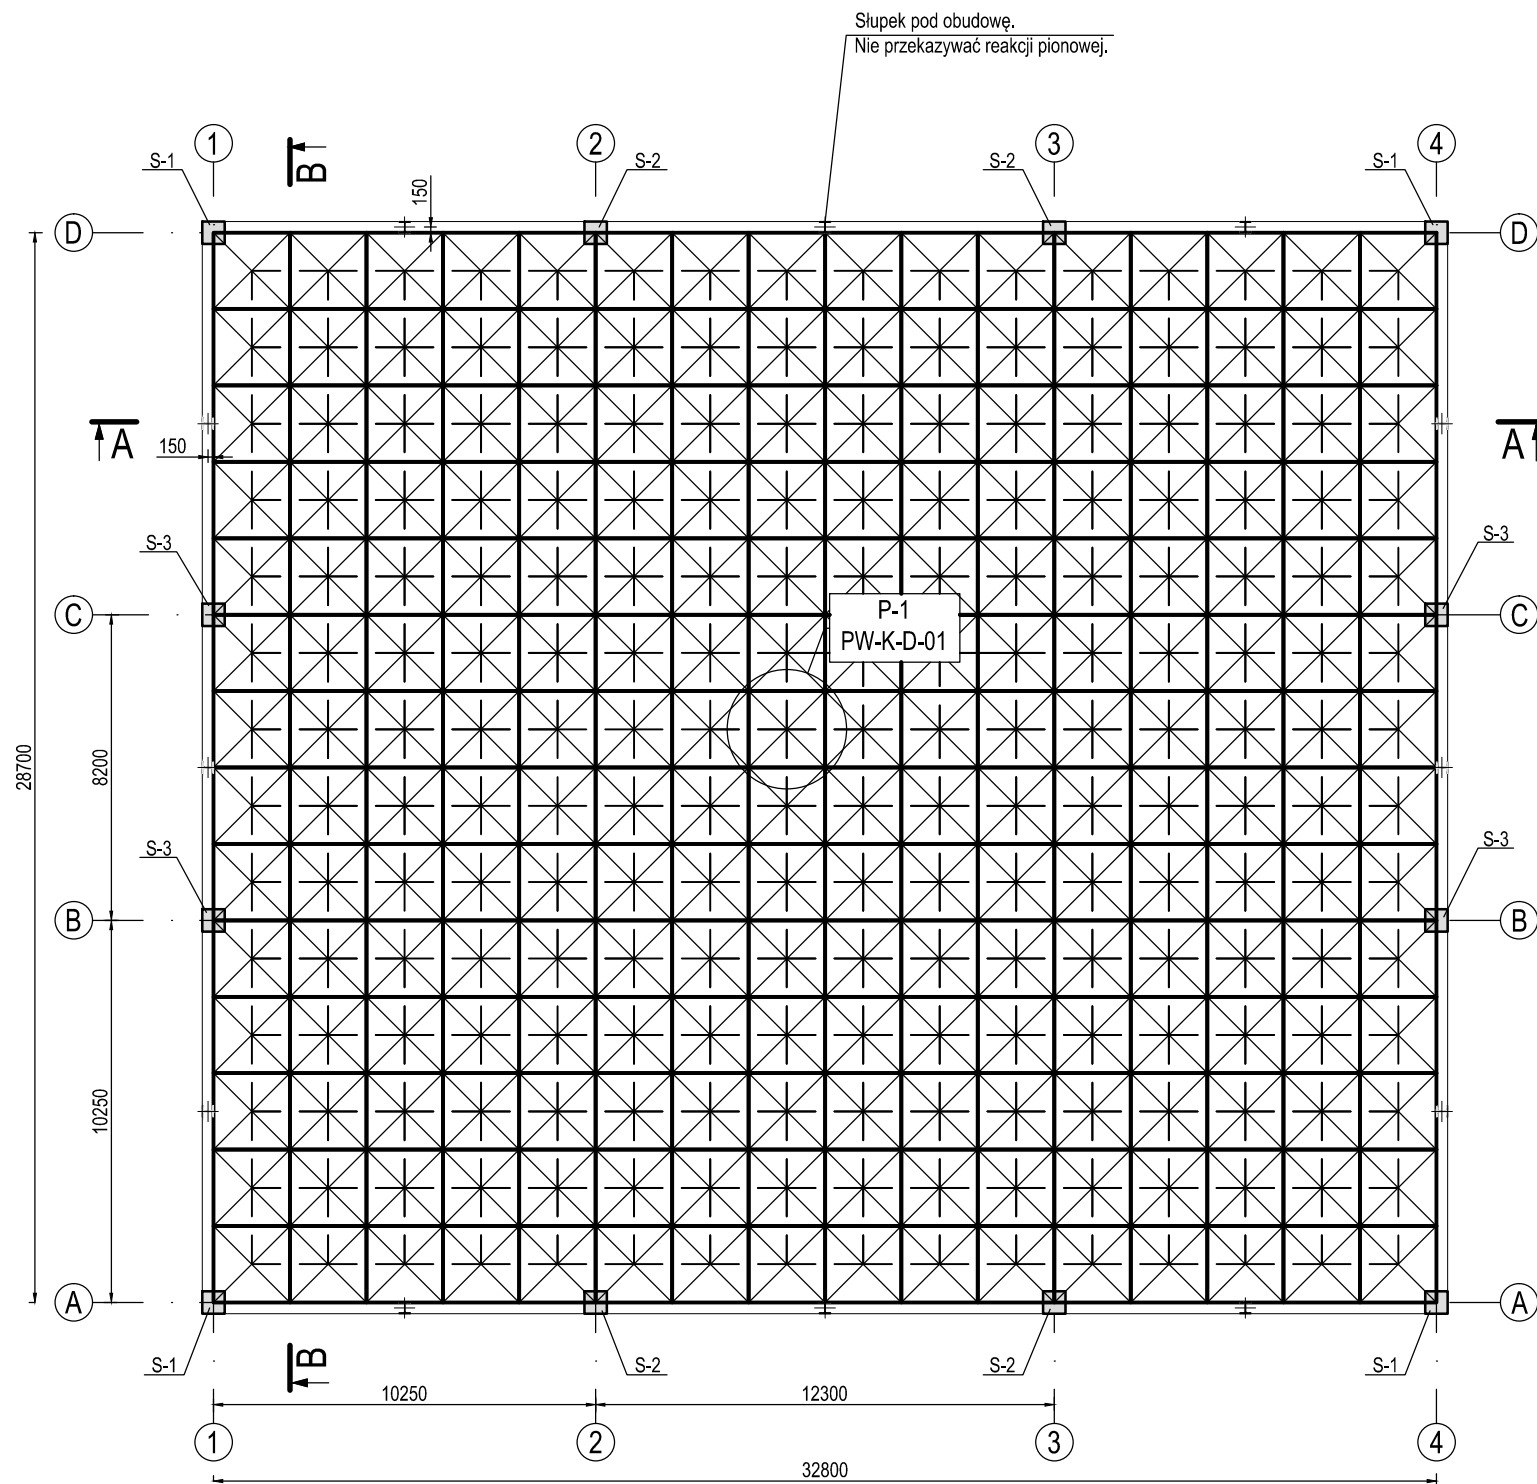


Schemat stref różnicowania piramidek

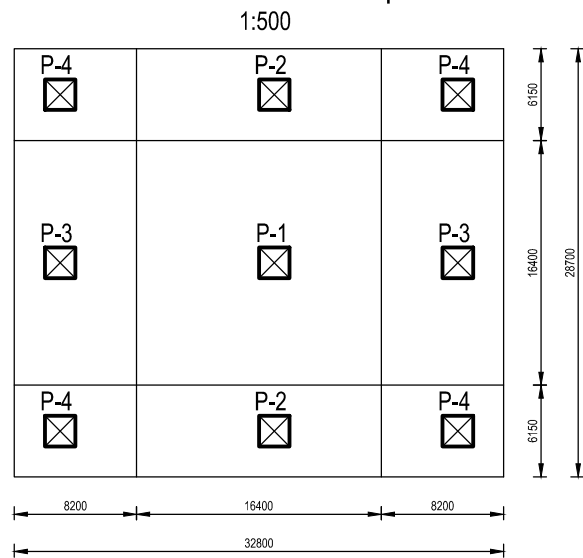

B-B

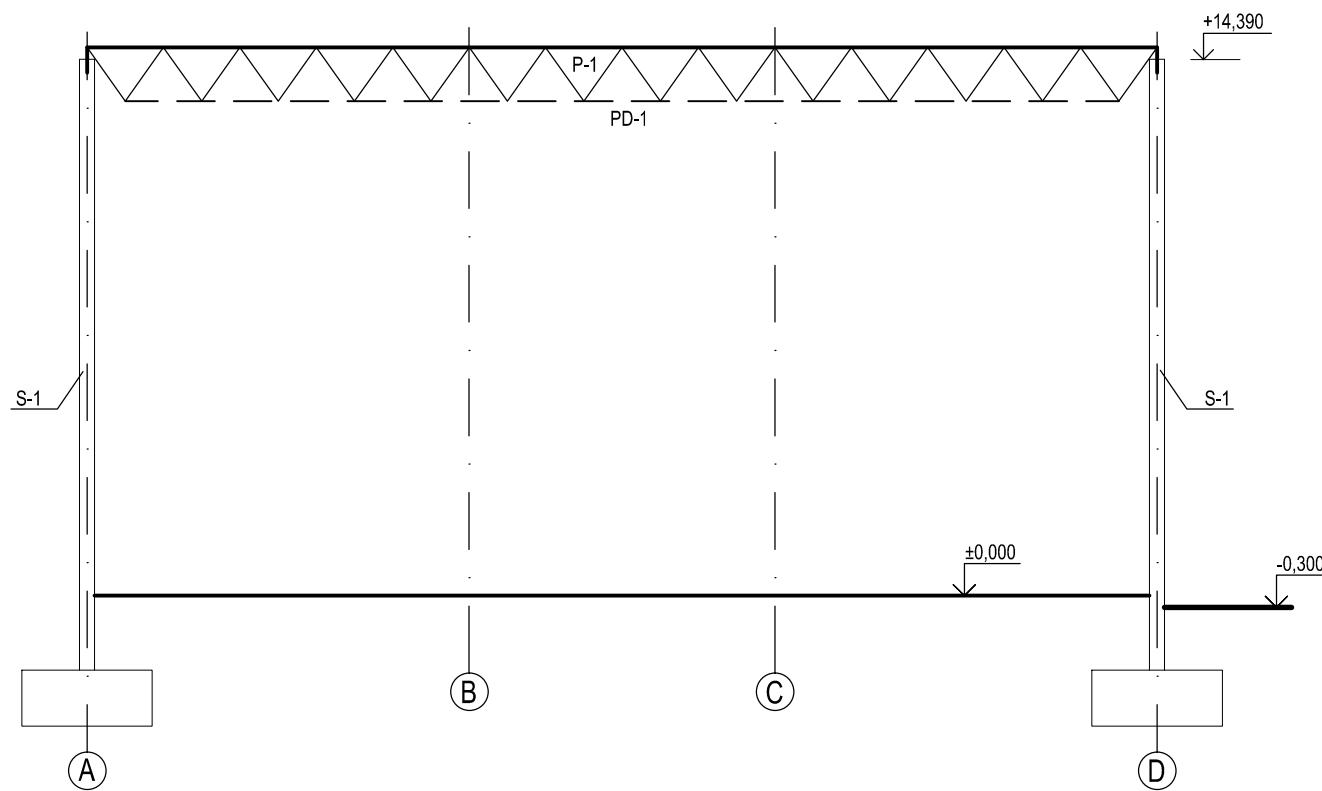

A-A

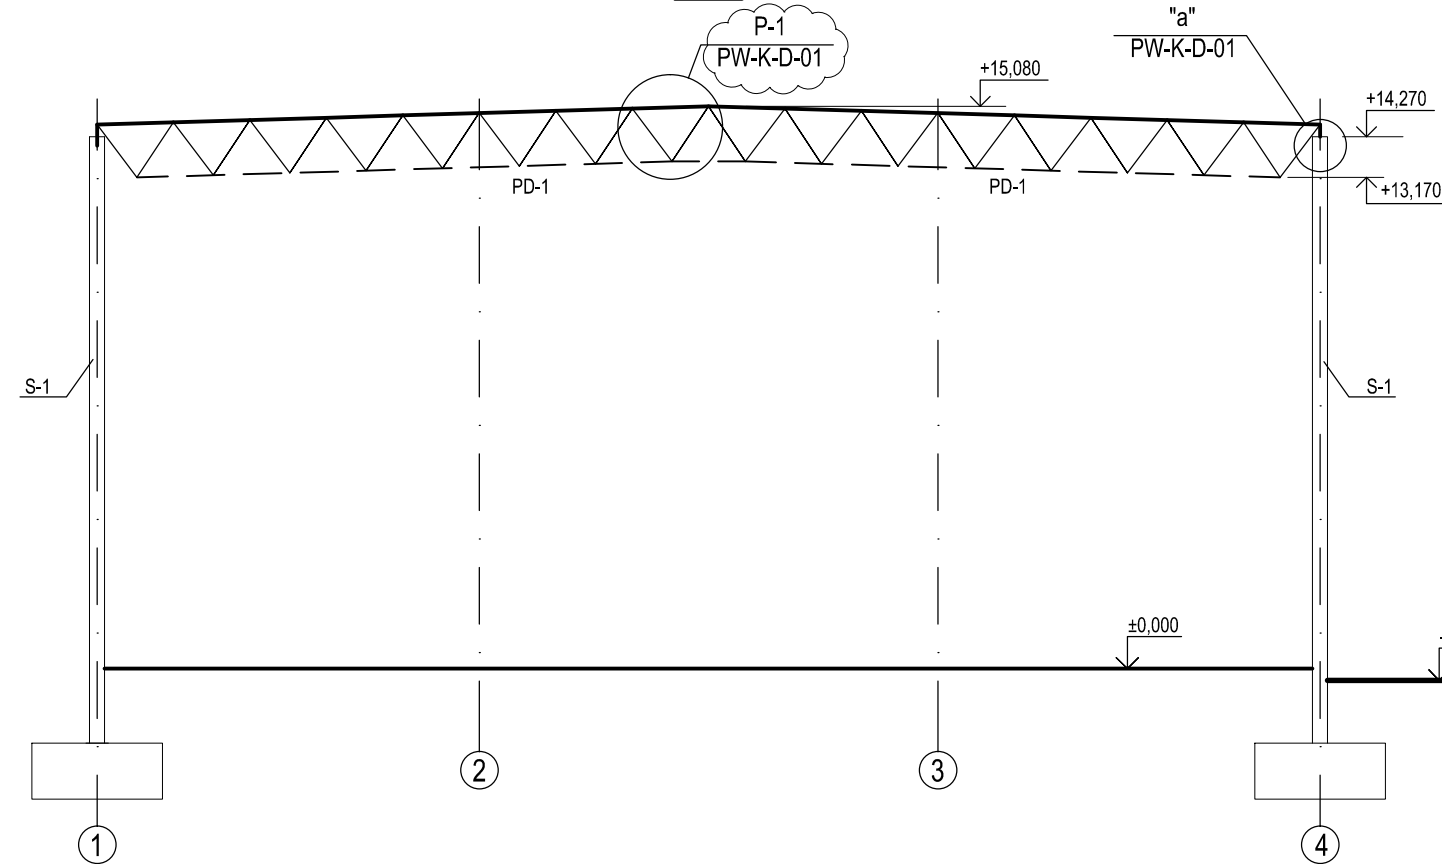

Uwagi:

1. S355
2. Klasa konstrukcji spawanej EXC2 - (PN-EN 1090-1)
3. Zbiorczy wykaz stali stanowi odrębną część projektu wykonawczego

A	Dodano oznaczenia detali	M.K.	2017-01-17
Revizja	Opis	Projektant	Data

Objekt:
Hala z przekryciem strukturalnym



Politechnika Świętokrzyska w Kielcach,
Wydział Budownictwa i Architektury,
Katedra Mechaniki, Konstrukcji Metalowych
i Metod Komputerowych

Funkcja	Imię i nazwisko	Podpis	Data
Projektant	Marta Kuśmierczyk		
Sprawdził			

Faza projektu:
Projekt wykonawczy

Branża:
Konstrukcja

Tytuł rysunku:
Rysunek zestawczy

Numer rysunku:
K - PW - Z - 01 _ A

BRANŻA	FAZA	RODZAJ	NR RYS.	REW
--------	------	--------	---------	-----

Proz.:	1:200 (1:500)	Data:	2017-01-03	Rysował:	M.K.	Rev:	A
--------	------------------	-------	------------	----------	------	------	---

Niniejsza dokumentacja ani żadna jej część nie może być powielana ani rozpowszechniana za pomocą urządzeń elektronicznych, mechanicznych, kopiujących, nagrywających i innych bez pisemnej zgody posiadacza praw autorskich: Zespół Projektowy

±0,000 = 106 m n.p.m.